


PARCELHUS  
Type A  
135 m<sup>2</sup>

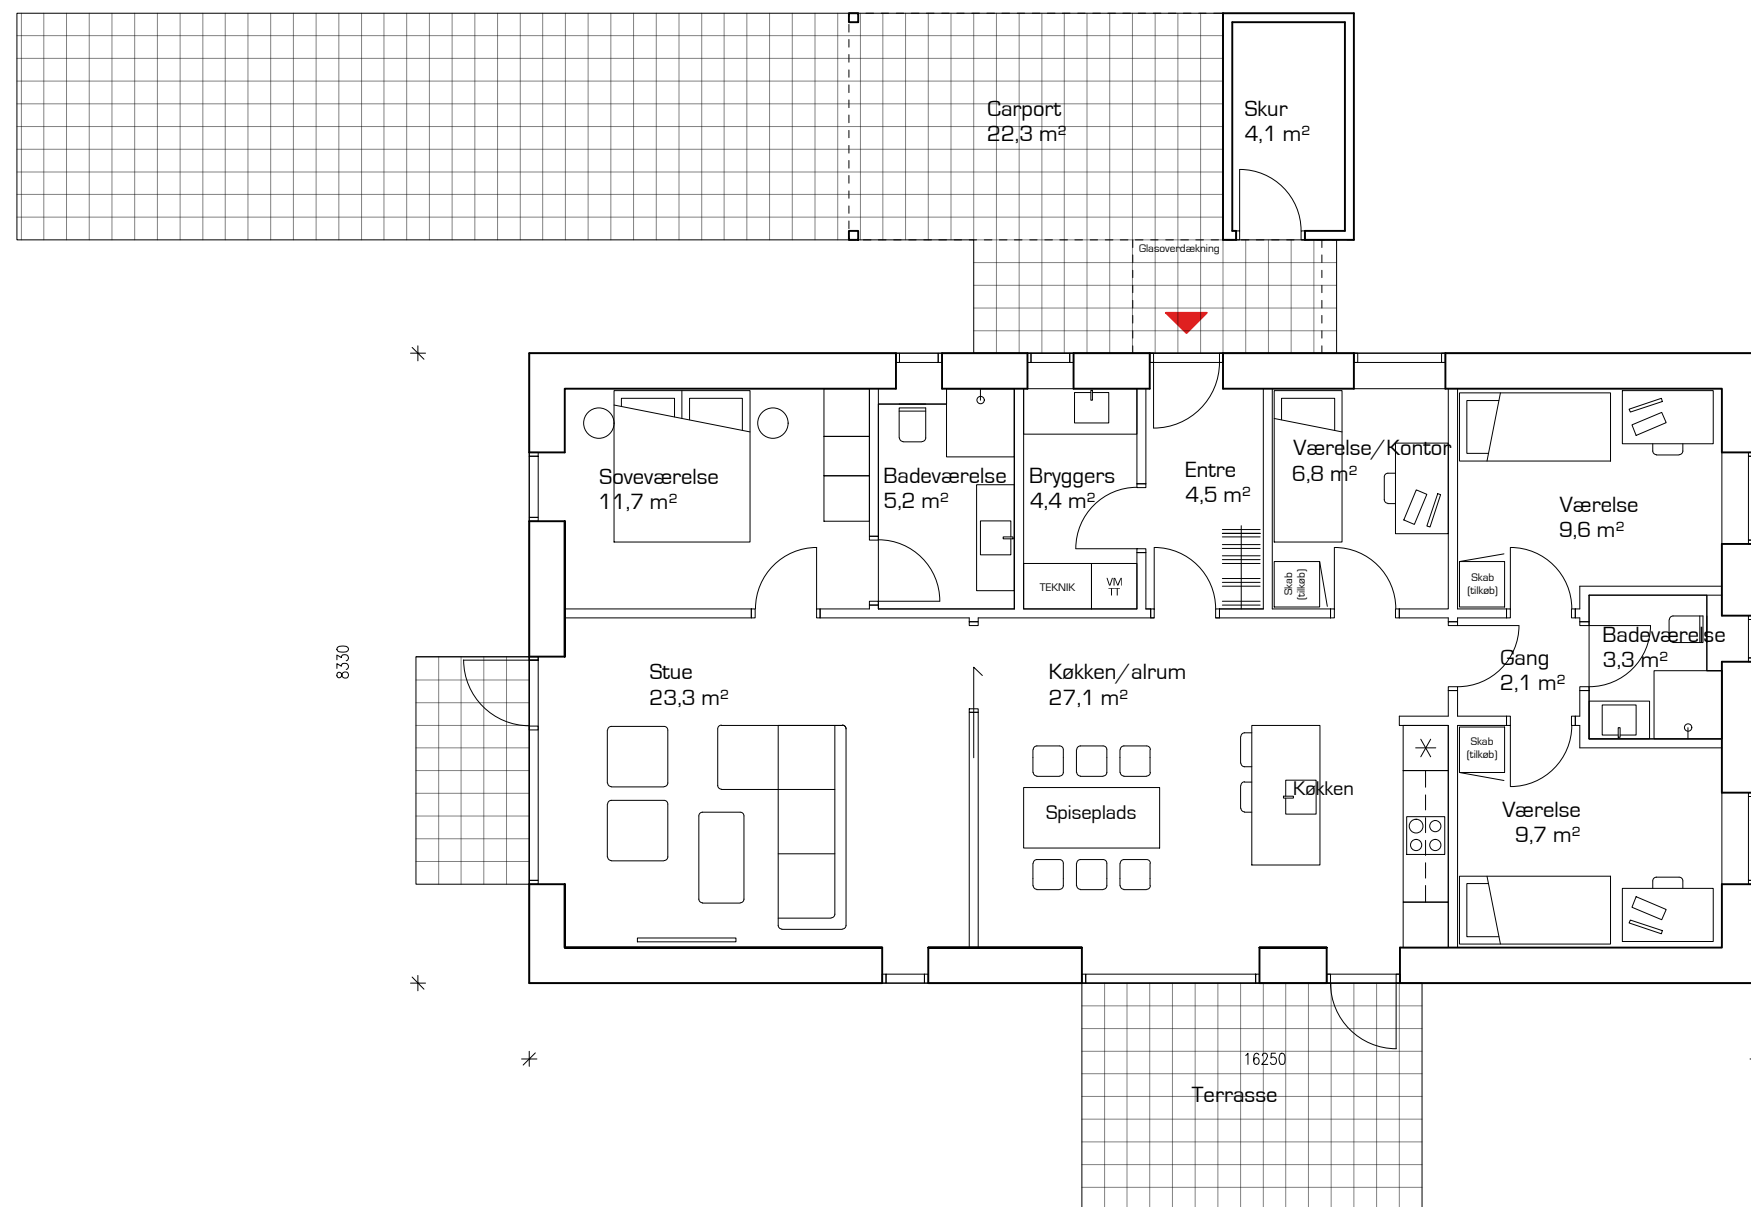

Arealangivelse samt placering og antal af vinduer er vejledende