


RÆKKEHUSE  
Type B  
100 M<sup>2</sup>

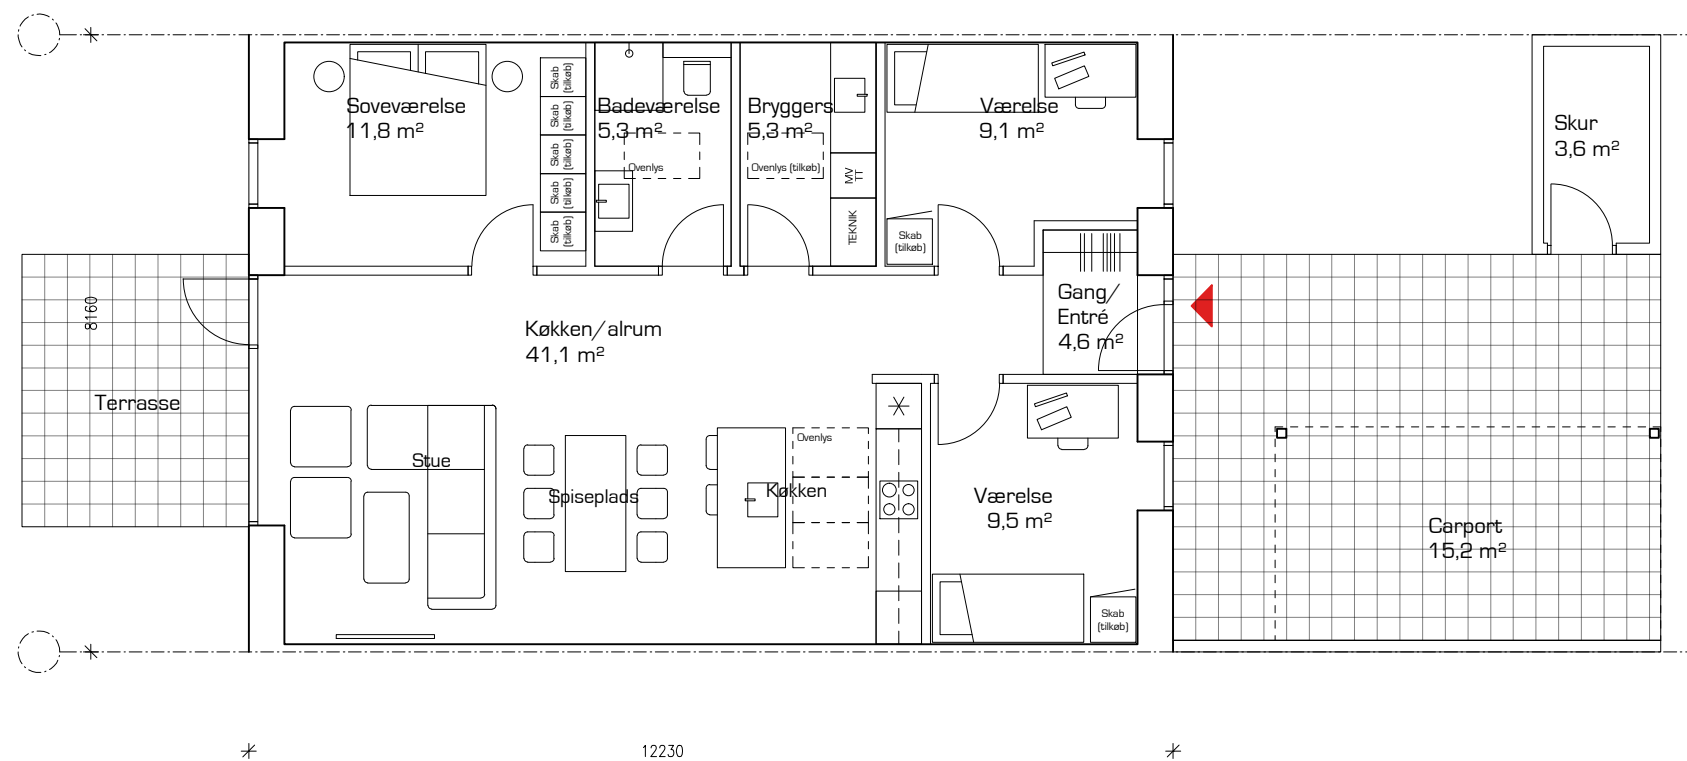

Arealangivelse samt placering og antal af vinduer er vejledende